





ANSICHT NORD/WEST

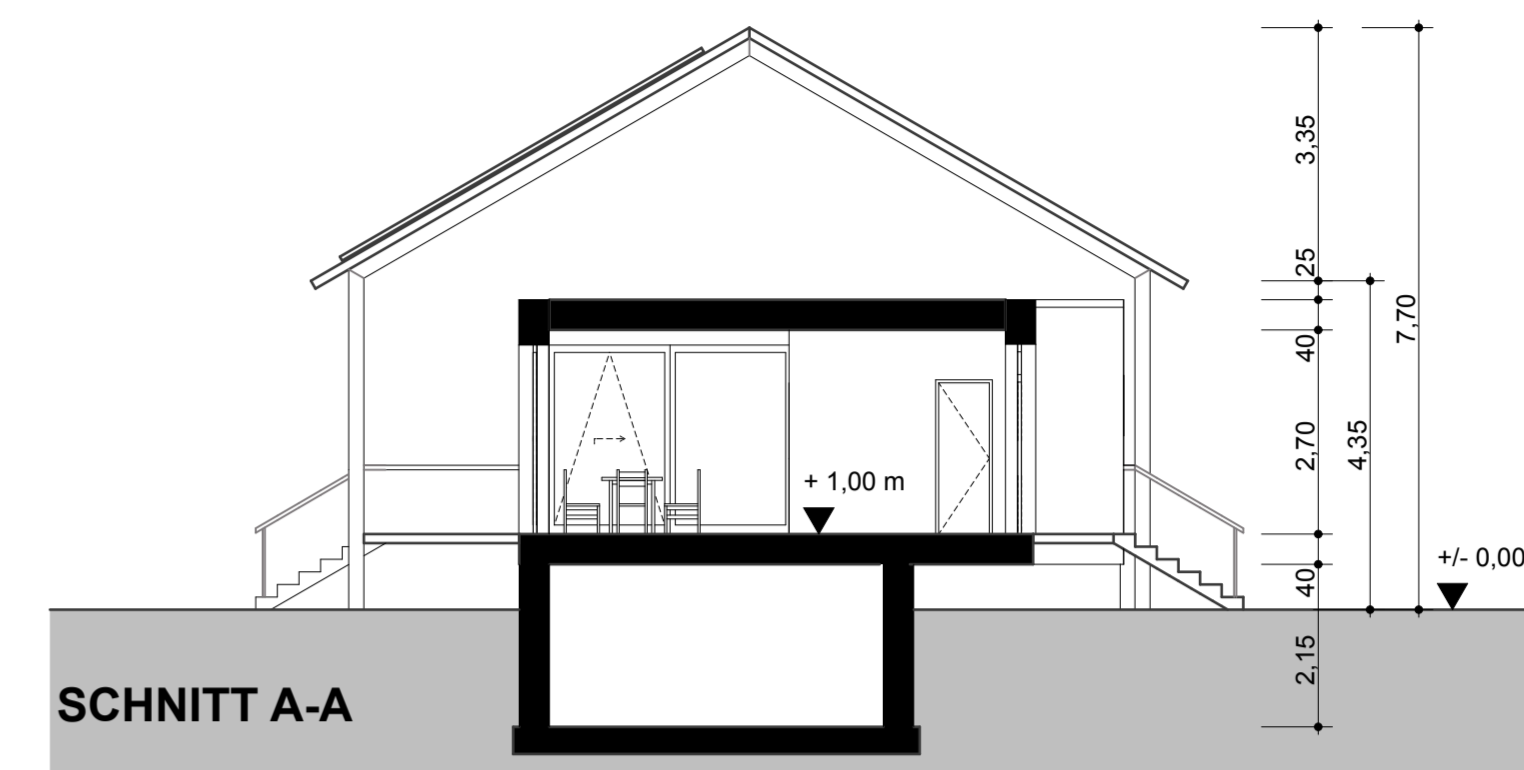


SCHNITT A-A




ANSICHT SÜD/OST

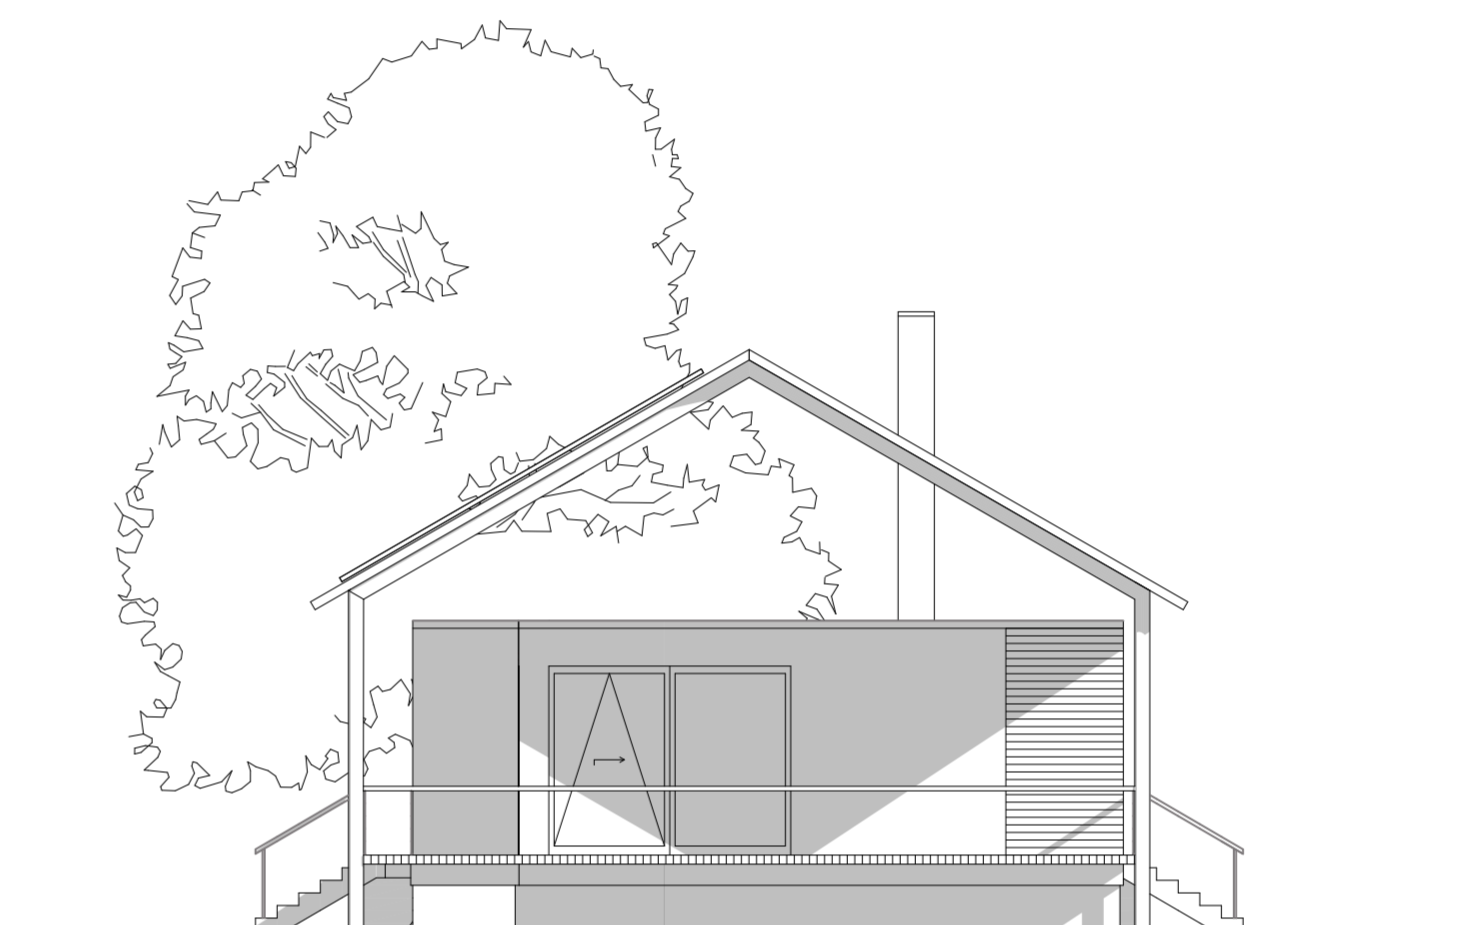

ANSICHT SÜD/WEST

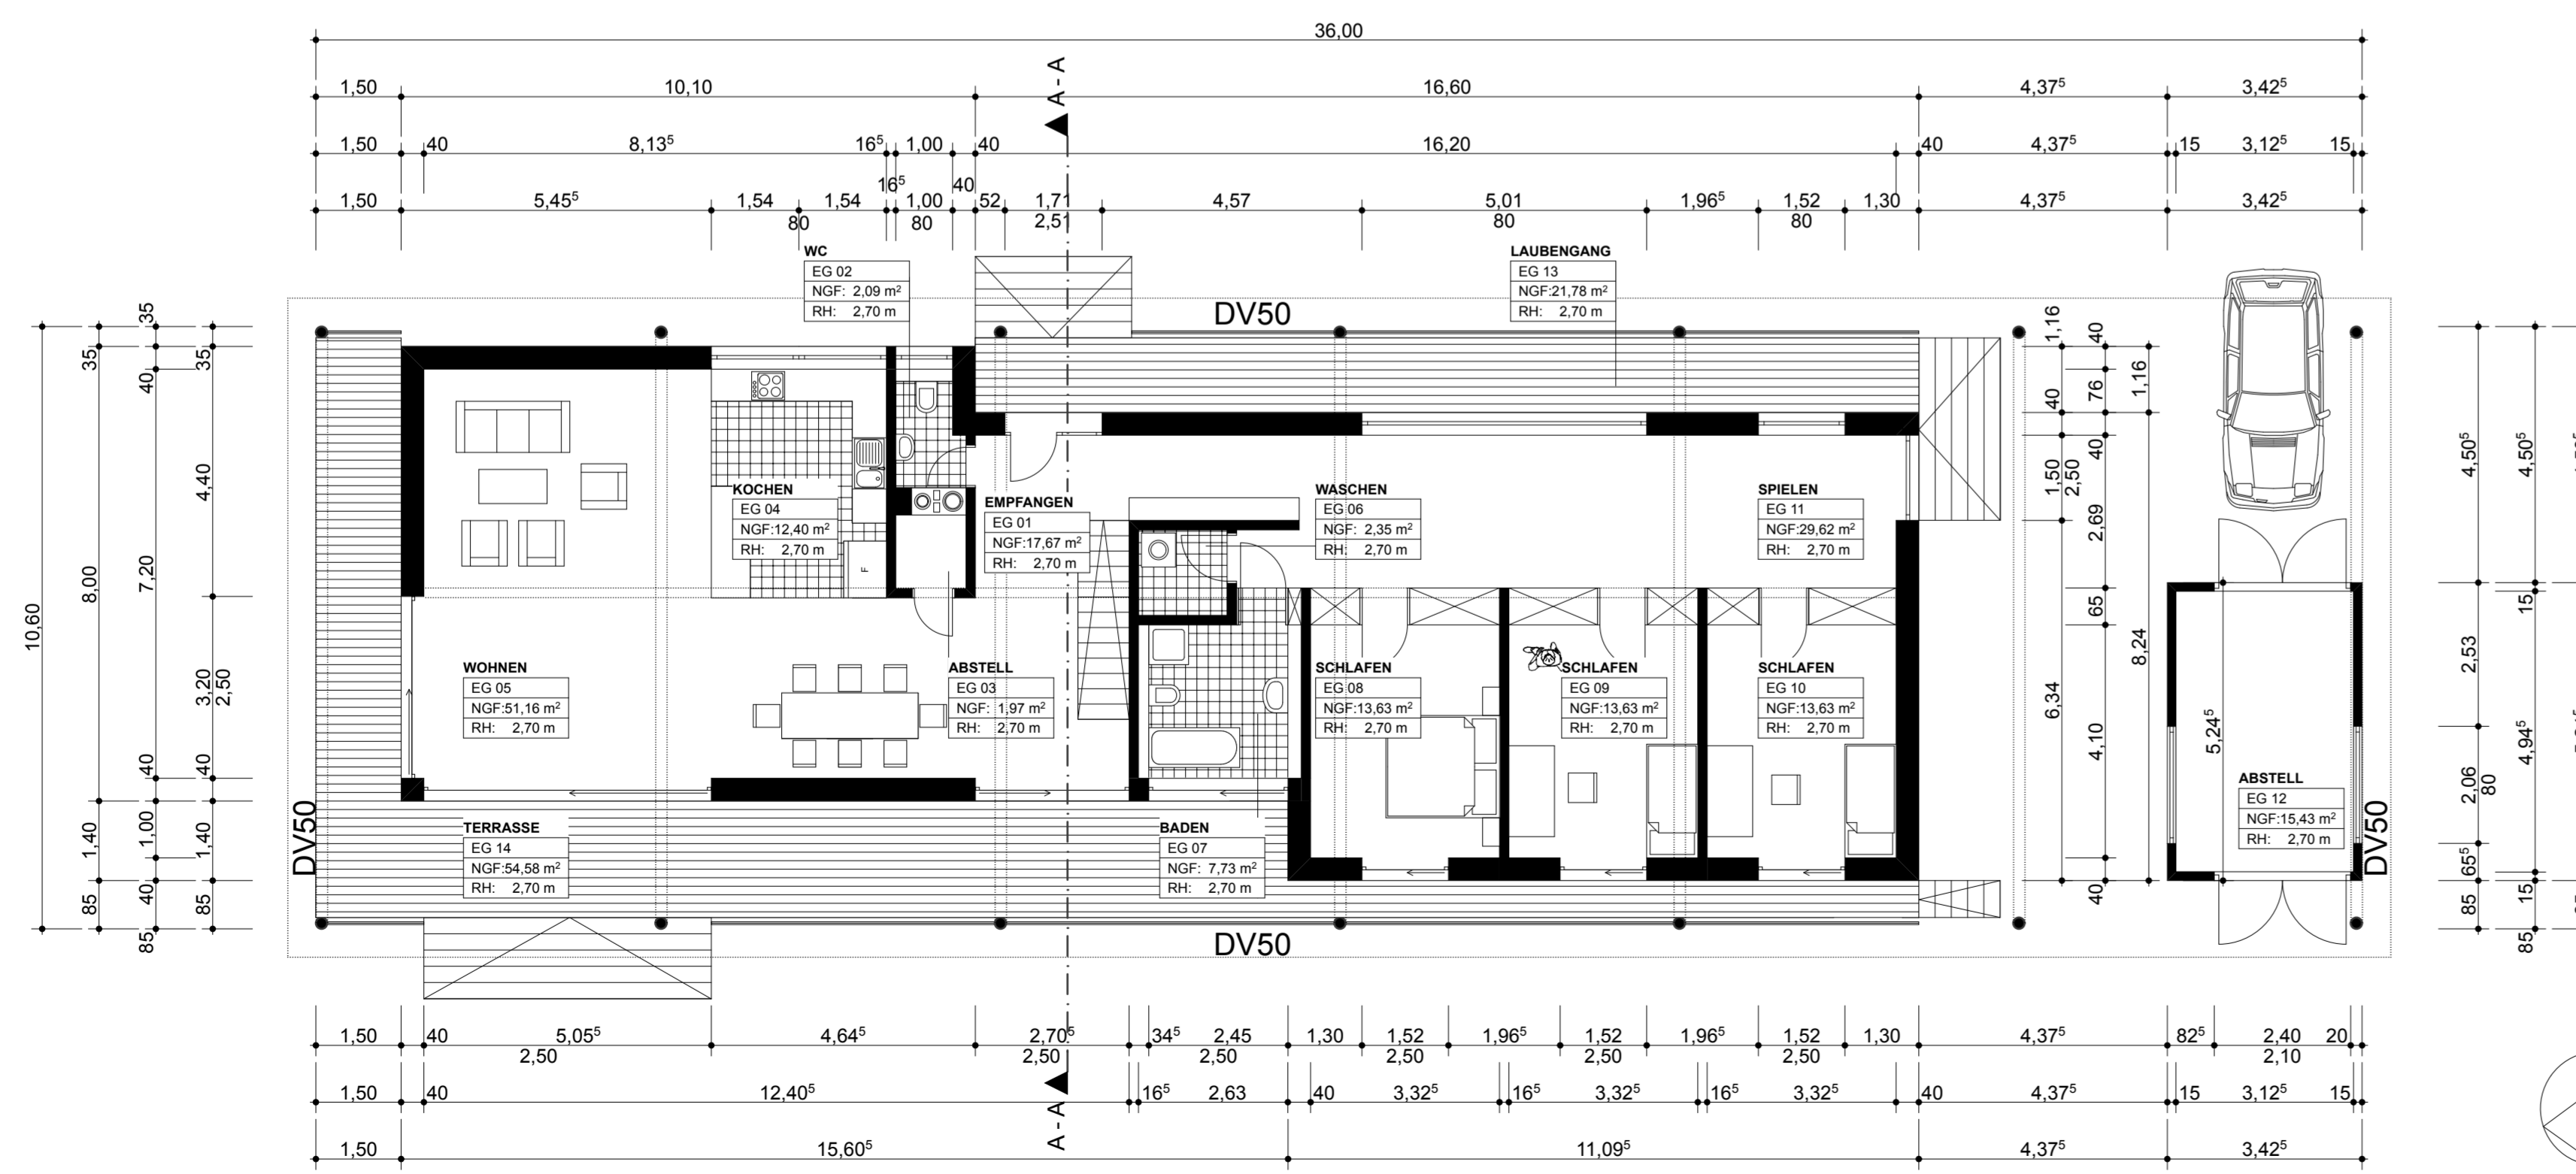

ERDGESCHOSS

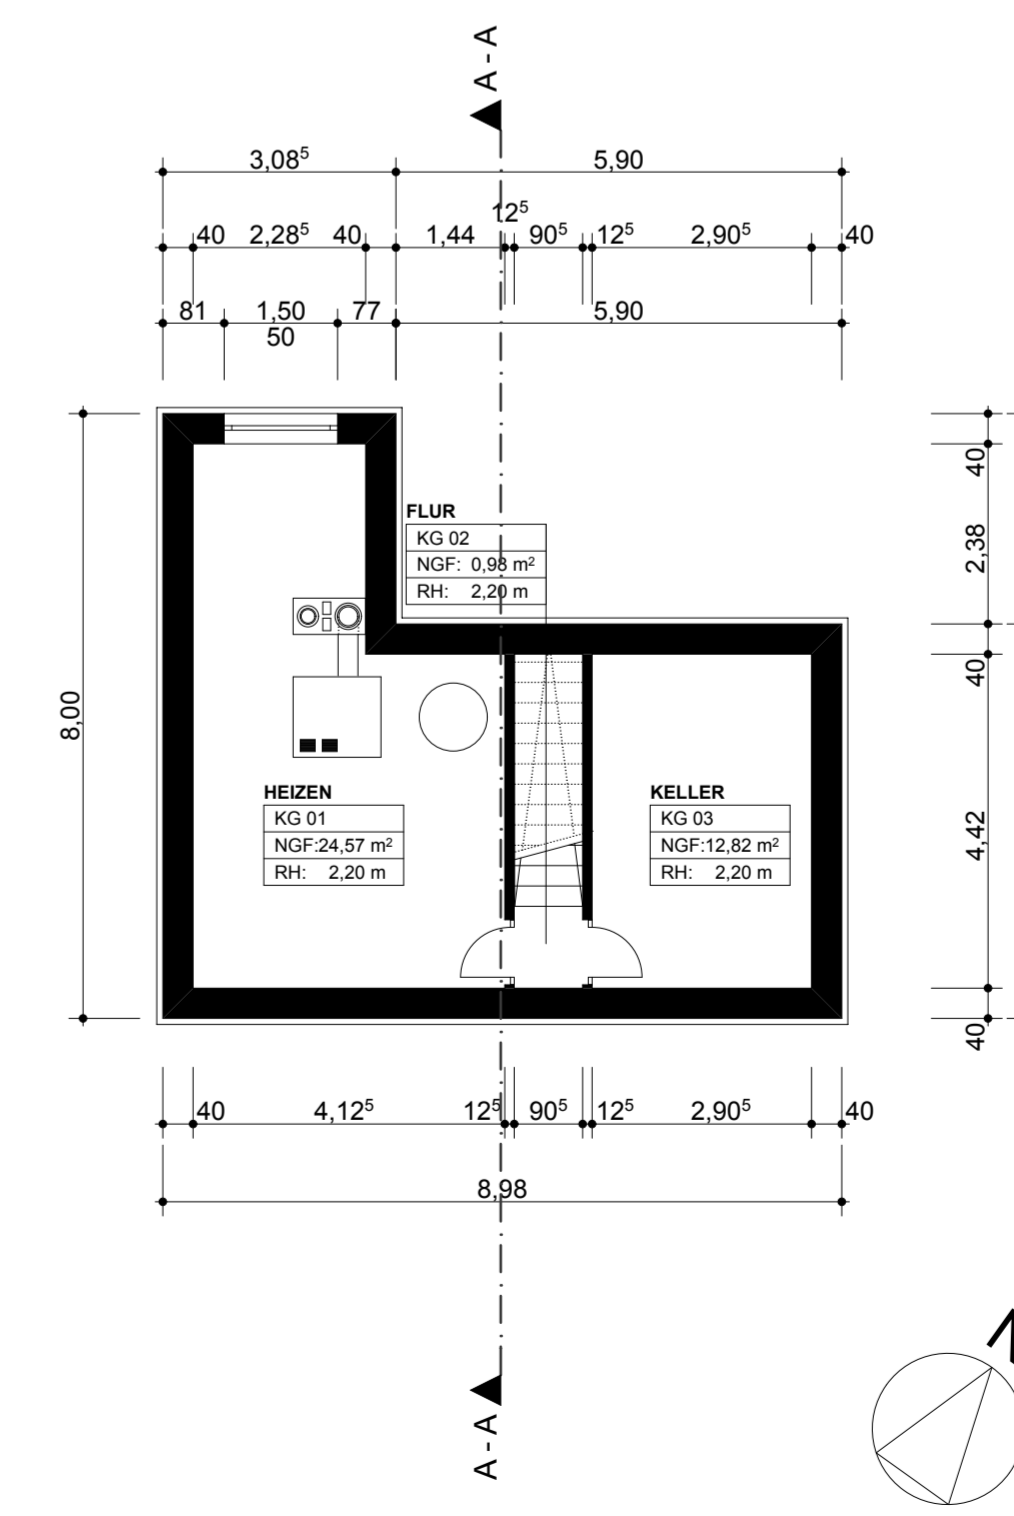

KELLERGEESCHOSS

BAUVORHABEN	
EINFAMILIENHAUS	
KÄLBERWEIDE 40/1 29439 SEERAU I.D.L.	
BAUHERR	
HOLGER WARRATZ	
IM RUNDLING 7 29439 REHBECK	
PLANUNG	
BOSSEWESTPHAL PARTNER ARCHITEKTEN + SACHVERSTÄNDIGE	
LÖHNFELD 26 21423 WINSEN/LUHE	TEL.: 04171 6790350 FAX: 04171 6790359
PLAN	INDEX
GENEHMIGUNGSPLANUNG	C
M 1:100	07.11.11