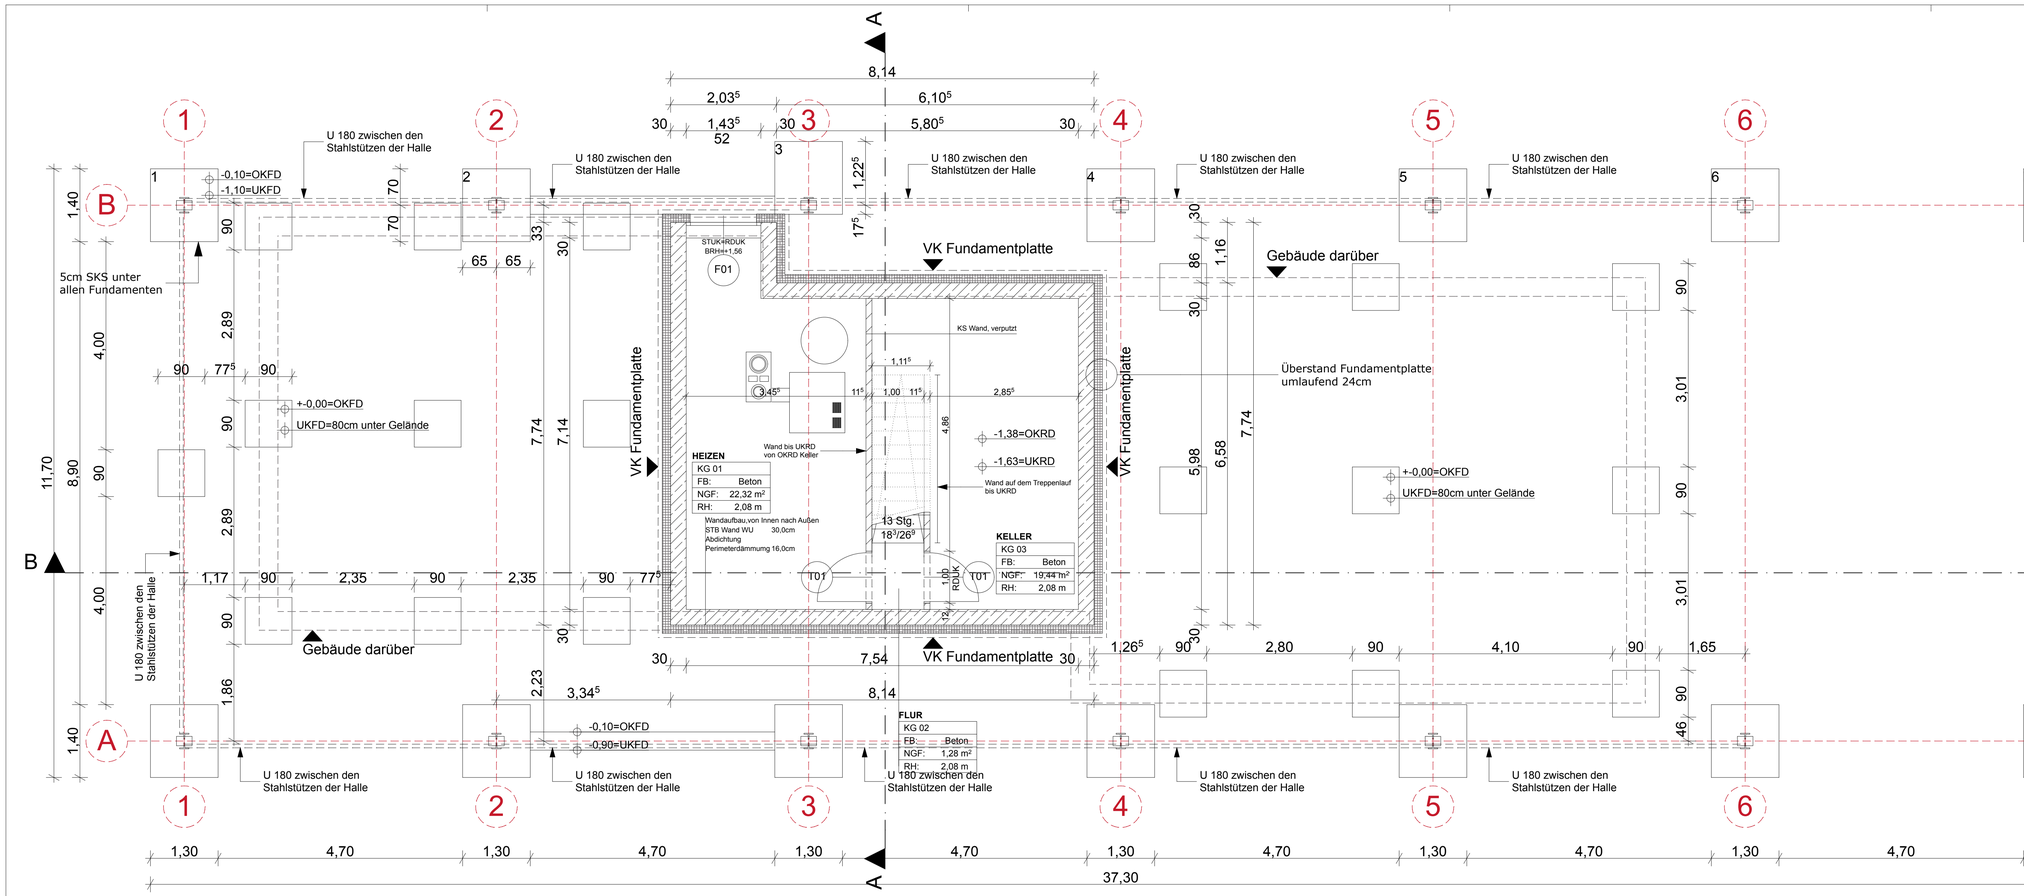

Die Pläne sind vom Auftragnehmer verantwortlich zu prüfen. Maße sind am Bau zu nehmen und zu kontrollieren. Die angegebenen Fenstermaße sind Rohbaumaße.
Eventuelle Maßdifferenzen zwischen den Plänen des Statikers, der Projektingenieure, der Fachfirmen und den Ausführungsplänen des Architekten sind vor Ausführung der Arbeiten zu klären.
Dieser Plan gilt nur in Verbindung mit den übrigen Ausführungsplänen des Architekten, den Plänen des Statikers, der Projektingenieure und der Fachfirmen.
Baustoffe und Güteklassen sind der Statik zu entnehmen.
Bedenken gegen die Konstruktion sind vor der Ausführung unverzüglich dem Architekten zu melden.

LEGENDE
BRH=Brüstungshöhe
STUK=Sturzunterkante
RDUK=Rohdeckenunterkante
RDOK=Rohdeckenoberkante
OK=Oberkante
OKFD=Oberkante Fundament
UKFD=Unterkante Fundament
OKFFB=Oberkante Fertigfußboden
STG=Steigung
SKS=Sauberkeitsschicht
DAH=Dunstabzugshaube
TSD=Trittschalldämmung

INDEX	BEZEICHNUNG	DATUM
A		27.02.13
B		06.03.13

BAUVORHABEN

EINFAMILIENHAUS

KÄLBERWEIDE 40/1
29439 SEERAU I.D.L.

BAUHERR

HOLGER WARRATZ

IM RUNDLING 7
29439 REHBECK

PLANUNG

BOSSE WESTPHAL PARTNER
ARCHITEKTEN + SACHVERSTÄNDIGE

LÖHNFELD 26
21423 WINSEN/LUHE

TEL.: 04171 6790350
FAX: 04171 6790359

PLAN	MAßSTAB
GRUNDRISS KELLERGESCHOSS	M 1:50